



PROJEKTNUMMER: 2200	BAUVORHABEN: LERNWABE Etzbergstrasse 21e, 8400 Winterthur	MASSSTAB: 1:50	PLANGRÖSSE: A4	ARCHITEKT: planidee GmbH Etzbergstrasse 21e 8400 Winterthur	BEZICHTNET: DATUM: 11.04.24	REVIDERT:
PLANNUMMER: 05.1	PLANTITTEL: Wabenwände M alle					

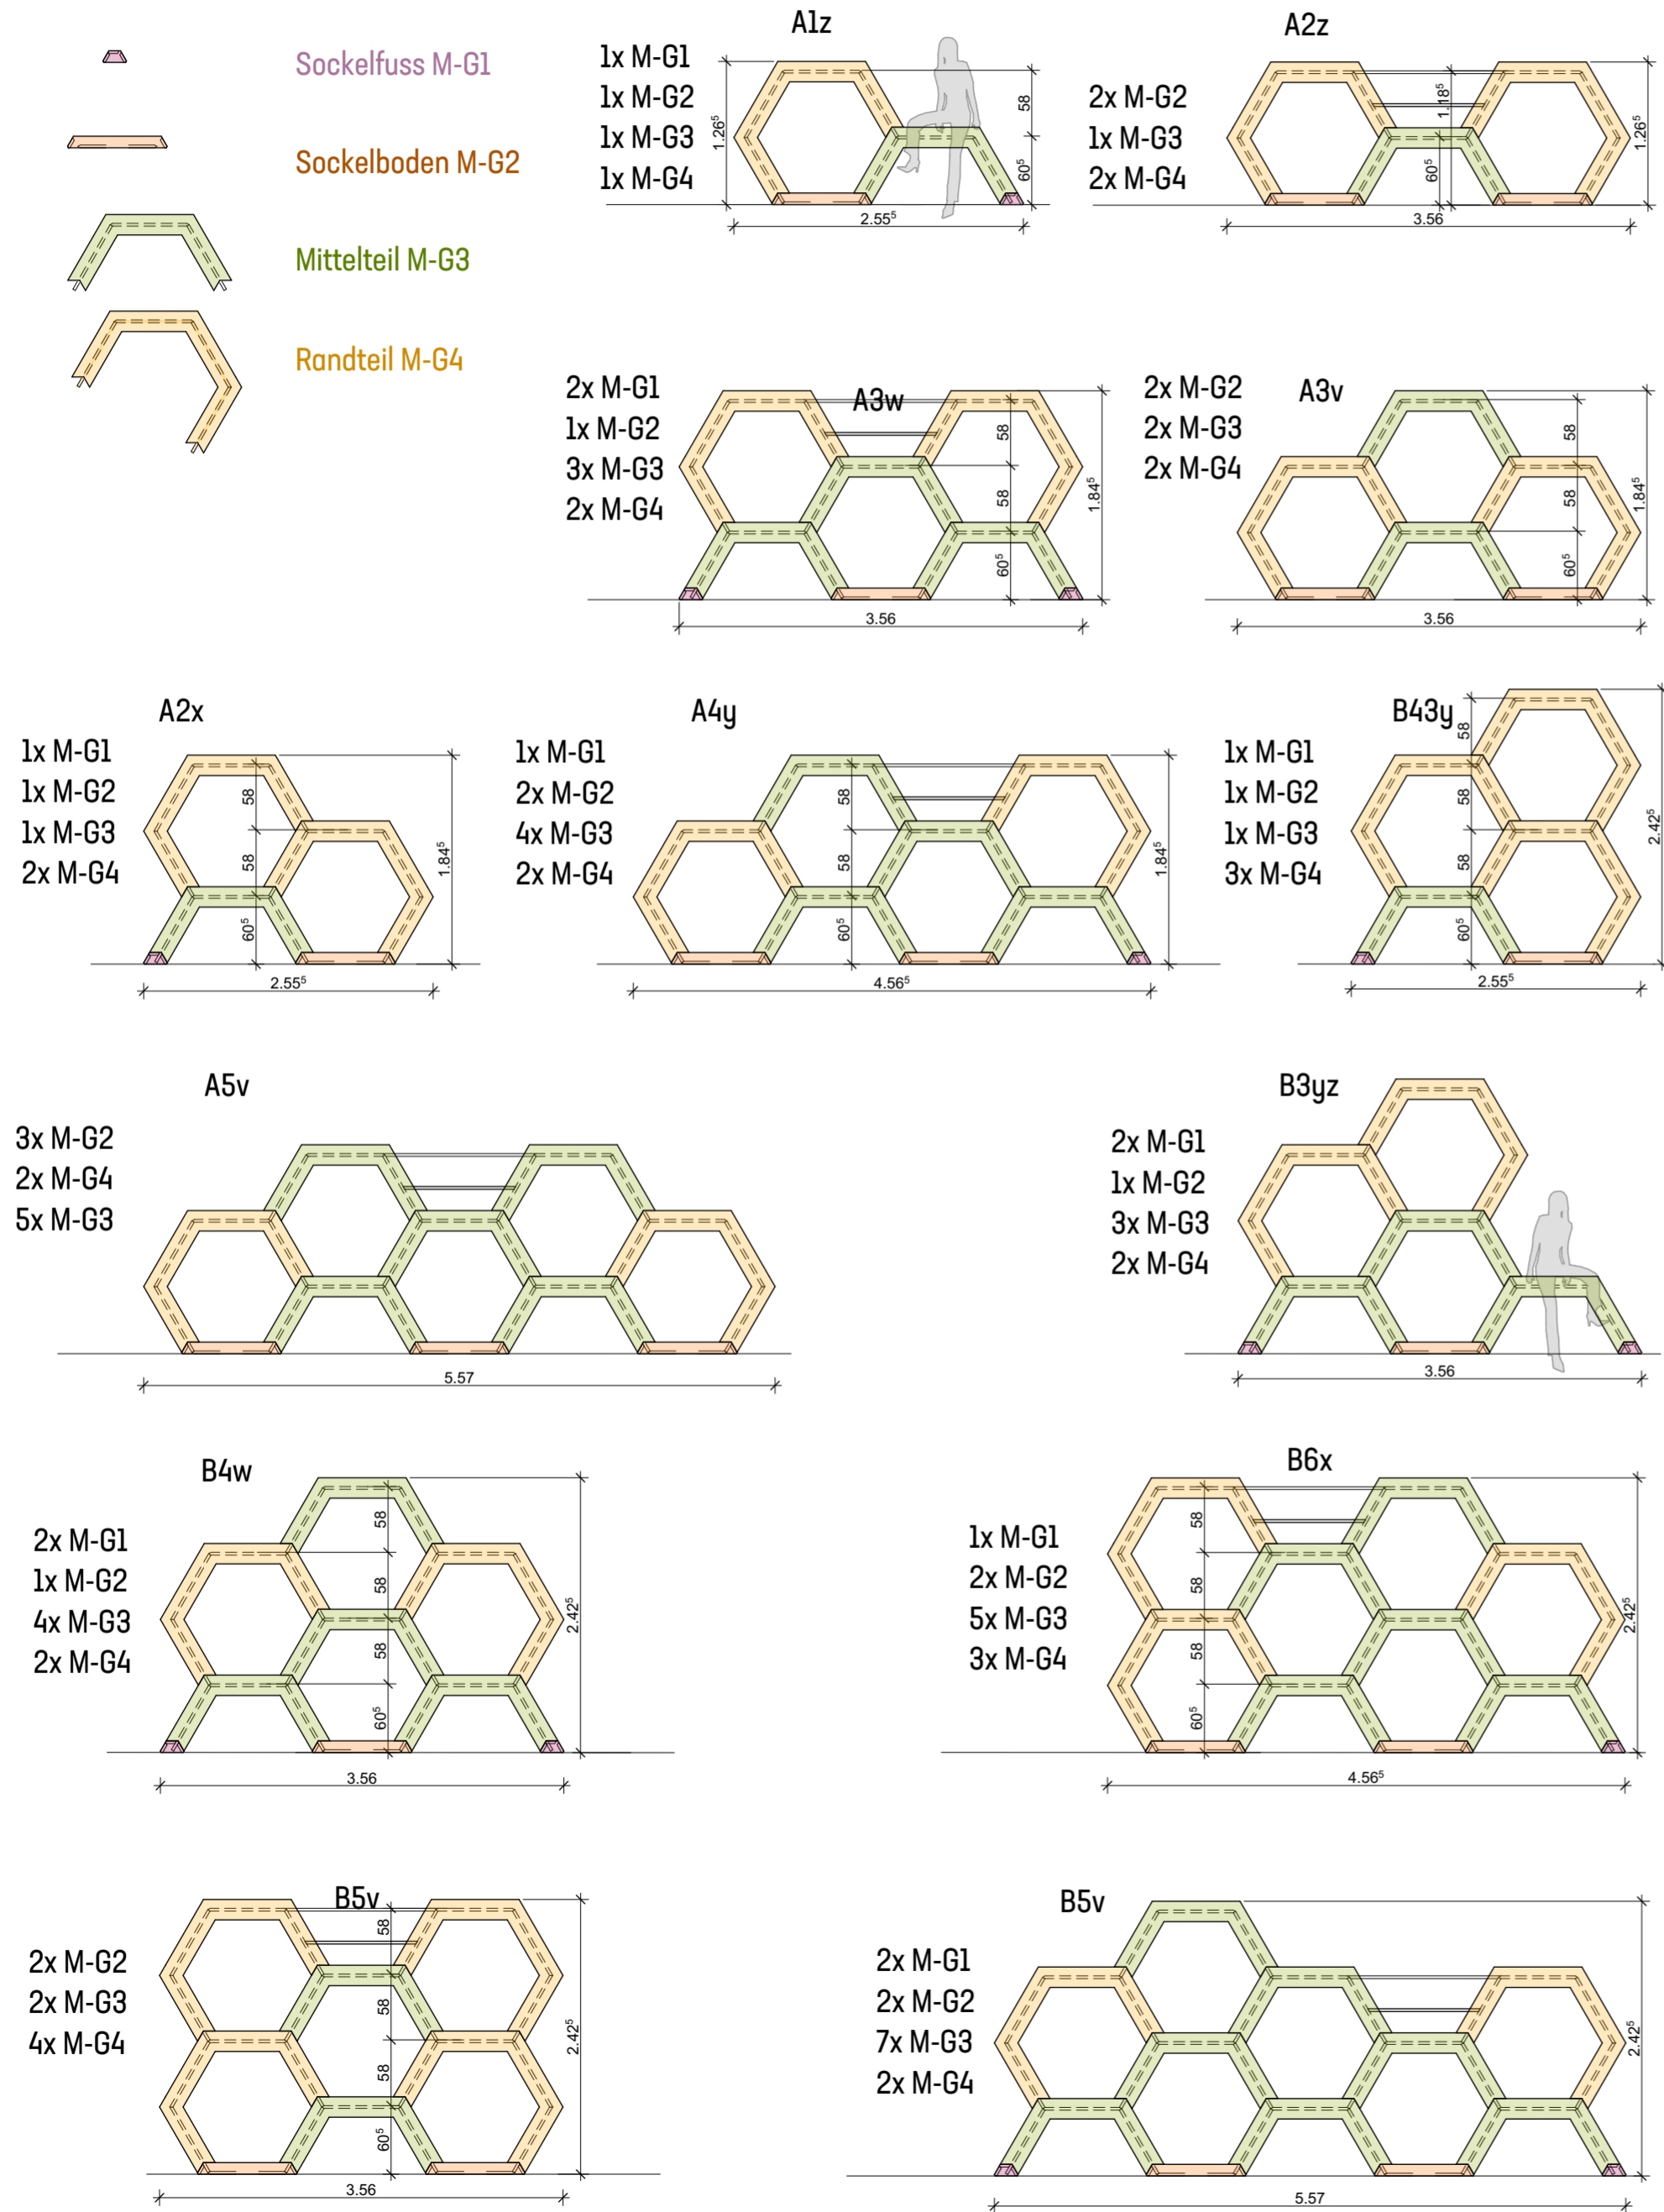

Modulwabe M mit Regal



Modulwabe M ohne Regal

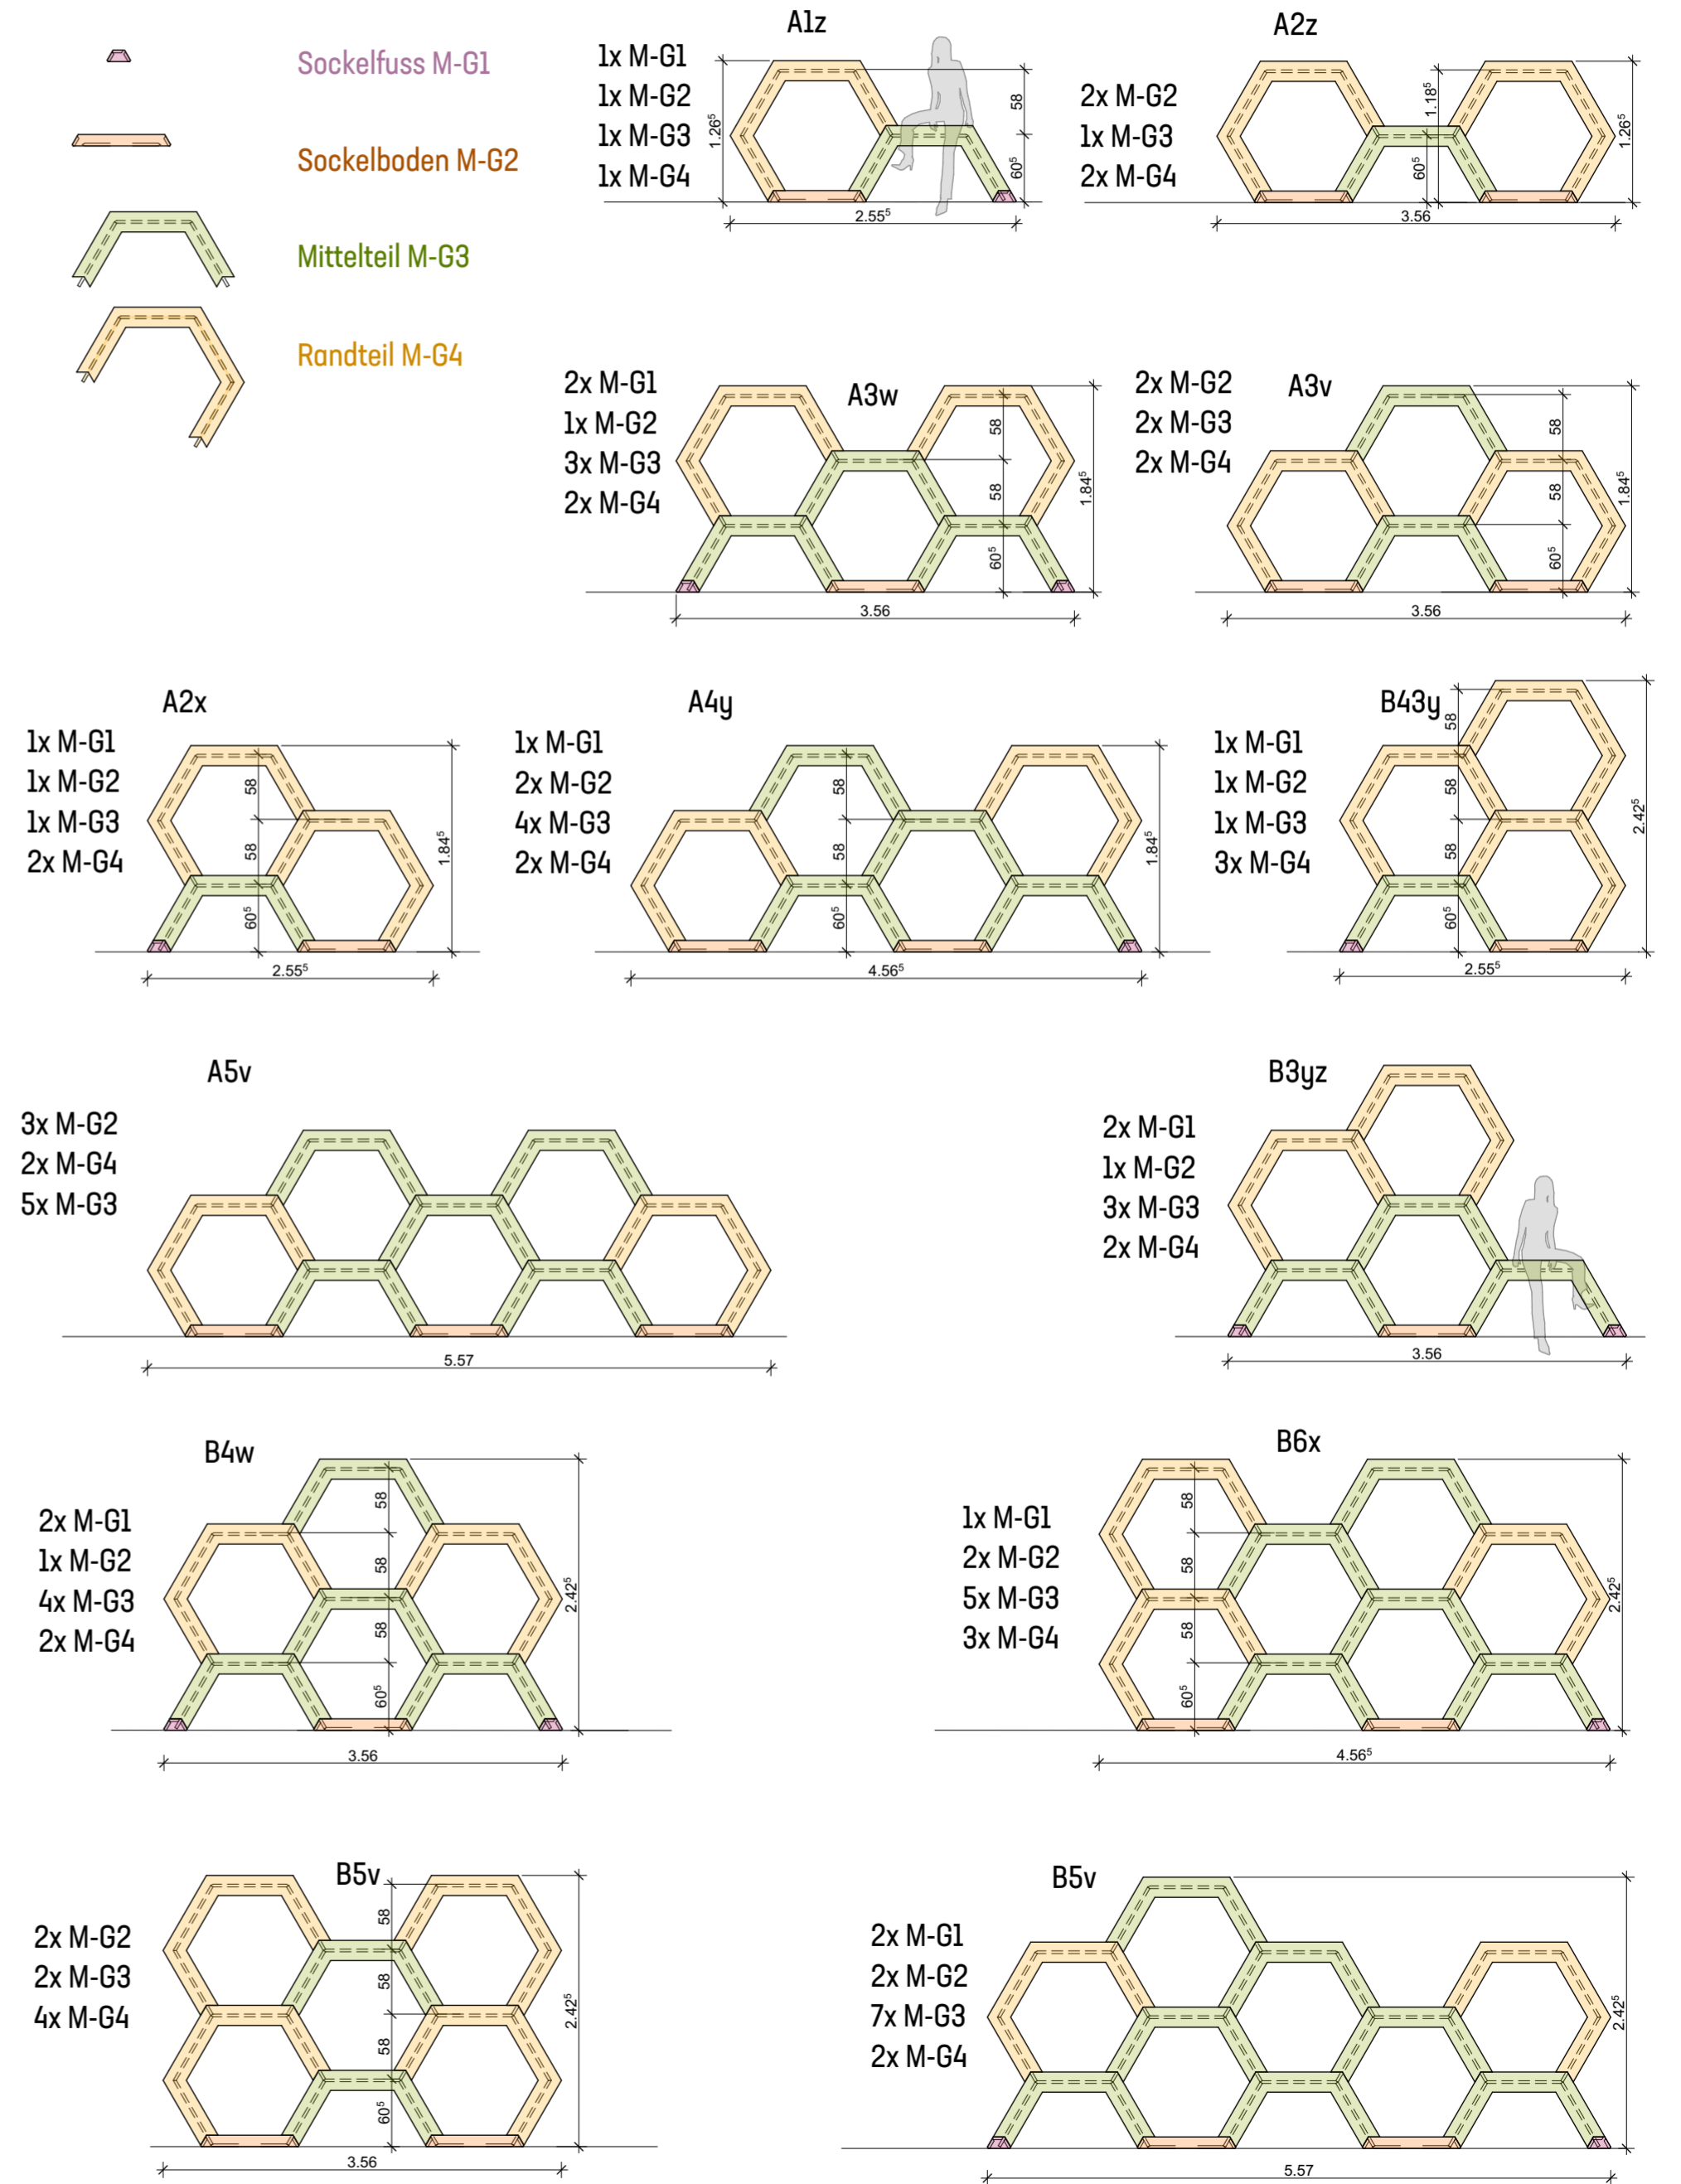

April 24