


PROJEKTNUMMER: 2200	BAUVORHABEN: LERNWABE Etzbergstrasse 21e, 8400 Winterthur	 LERNWABE <small>Systeme für Kinder</small>	ARCHITEKT: planidee <small>architects</small>	Etzbergstrasse 21e 8400 Winterthur		
PLANNUMMER: 05.2	PLANTITTEL: Wabenwände L alle		MASSSTAB: 1:50	PLANGROSSE: A4	BEZICHTNET: 11.04.24	DATUM: 11.04.24

Modulwabe L mit Regal

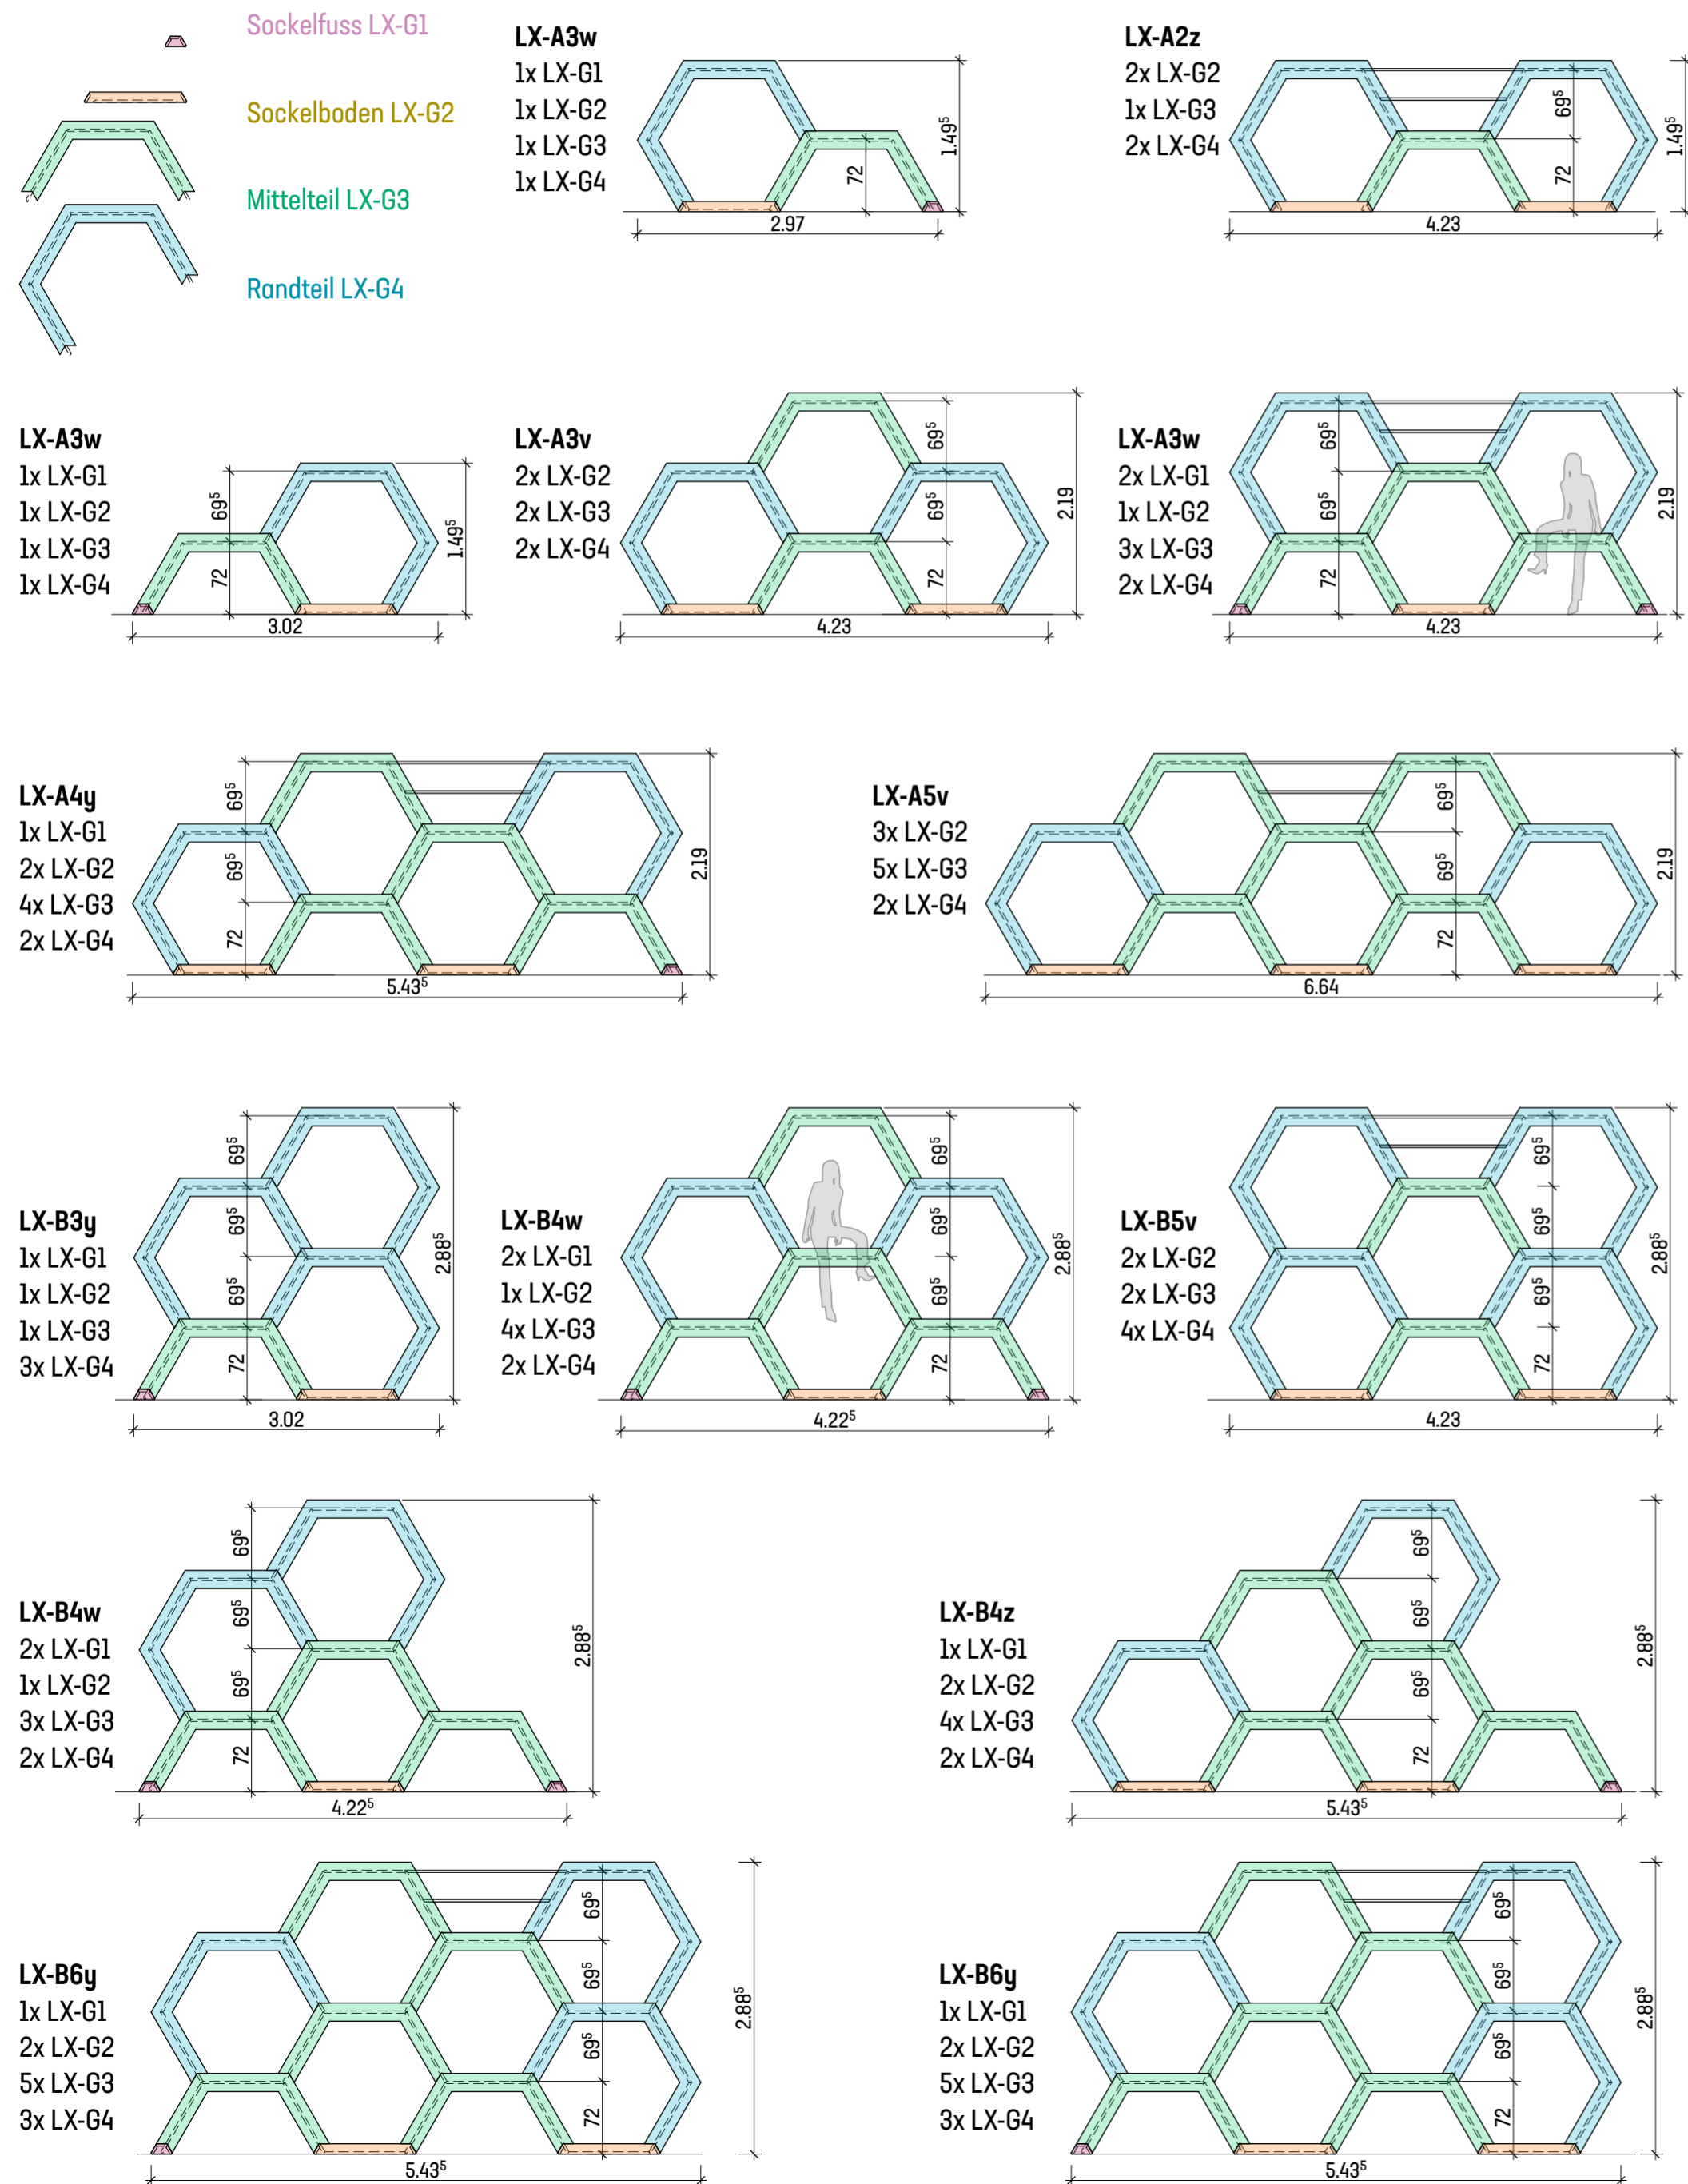

Modulwabe L ohne Regal

